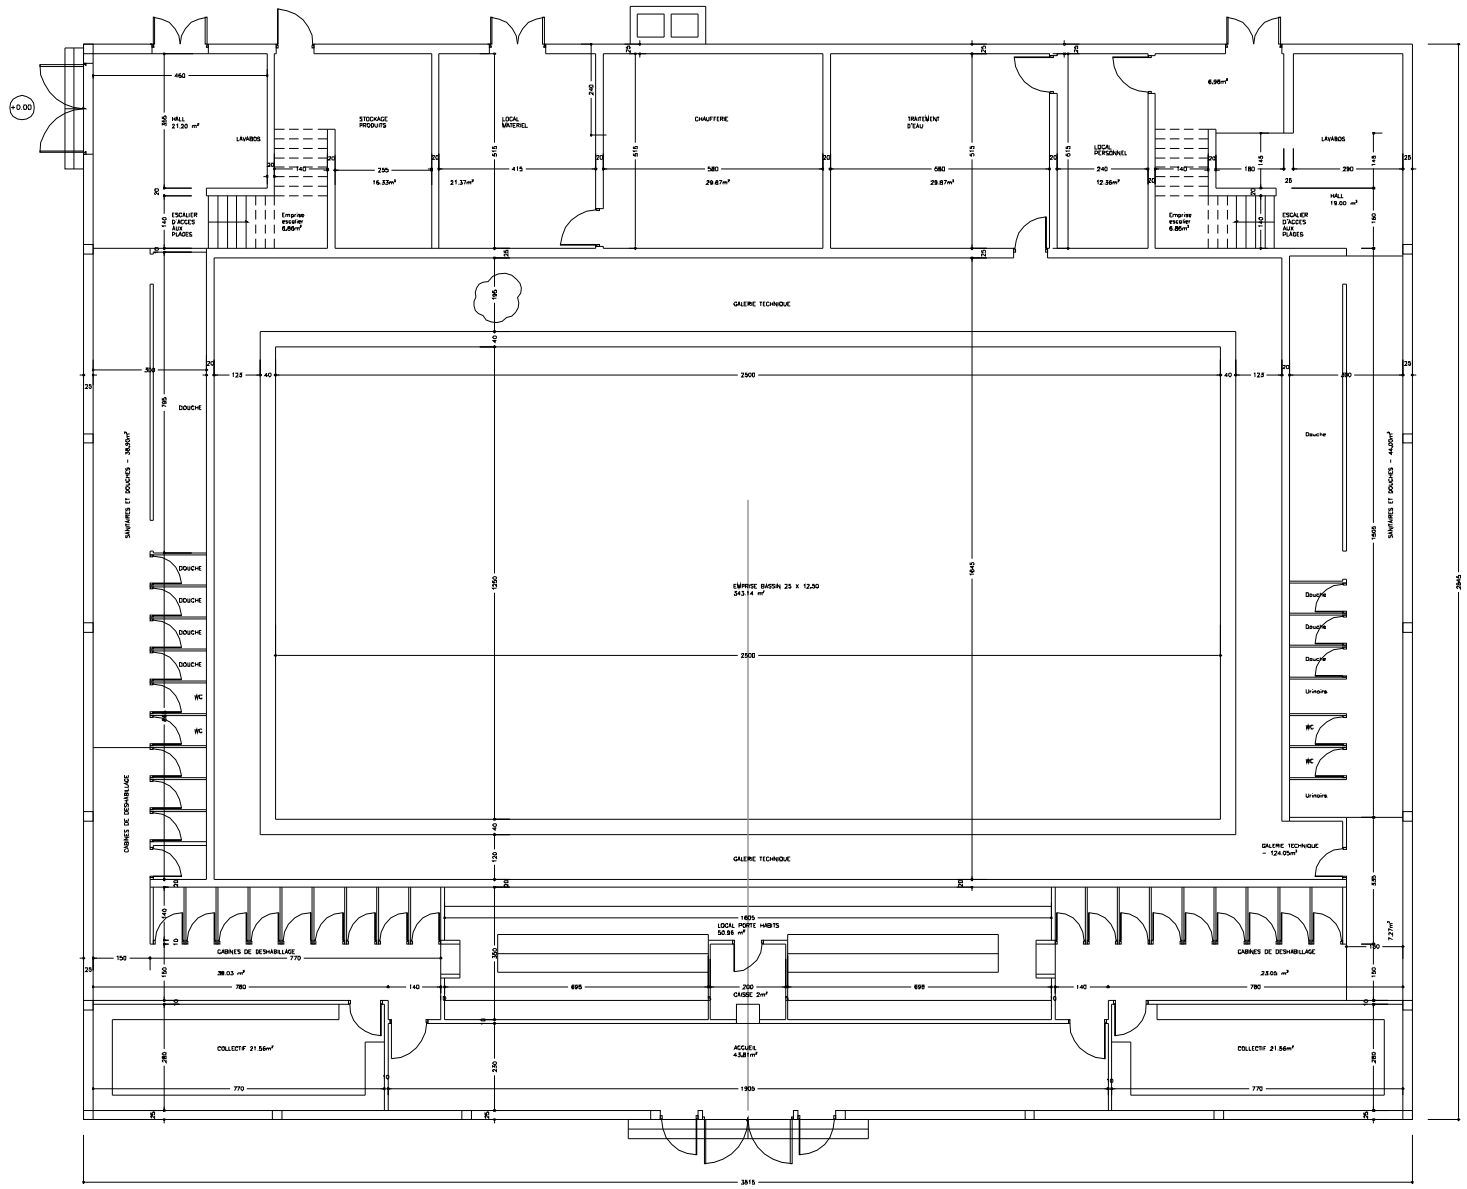
±0.00
HALL
21.20 m²
LAVABOS
STOCKAGE PRODUITS
16.33m²
LOCAL MATERIEL
21.37m²
CHAUFFERIE
29.67m²
TRAITEMENT D'EAU
29.67m²
LOCAL PERSONNEL
12.56m²
6.90m²
Emprise escalier 6.90m²
ESCALIER D'ACCES AUX PLAGES
HALL
19.00 m²
GALERIE TECHNIQUE
DOUCHE
SANITAIRES ET DOUCHES - 38.30m²
SANITAIRES ET DOUCHES - 14.00m²
CABINES DE DESHABILLAGE
WC
Douche
Urinoire
EMPRISE BASSIN 25 X 12,50
343.14 m²
GALERIE TECHNIQUE - 124.05m²
LOCAL PORTE HABITS
50.98 m²
CABINES DE DESHABILLAGE
38.03 m²
CABINES DE DESHABILLAGE
33.66 m²
CHAISE 2m²
COLLECTIF 21.56m²
ACCUEIL
4.58 m²
COLLECTIF 21.56m²
3815
2945